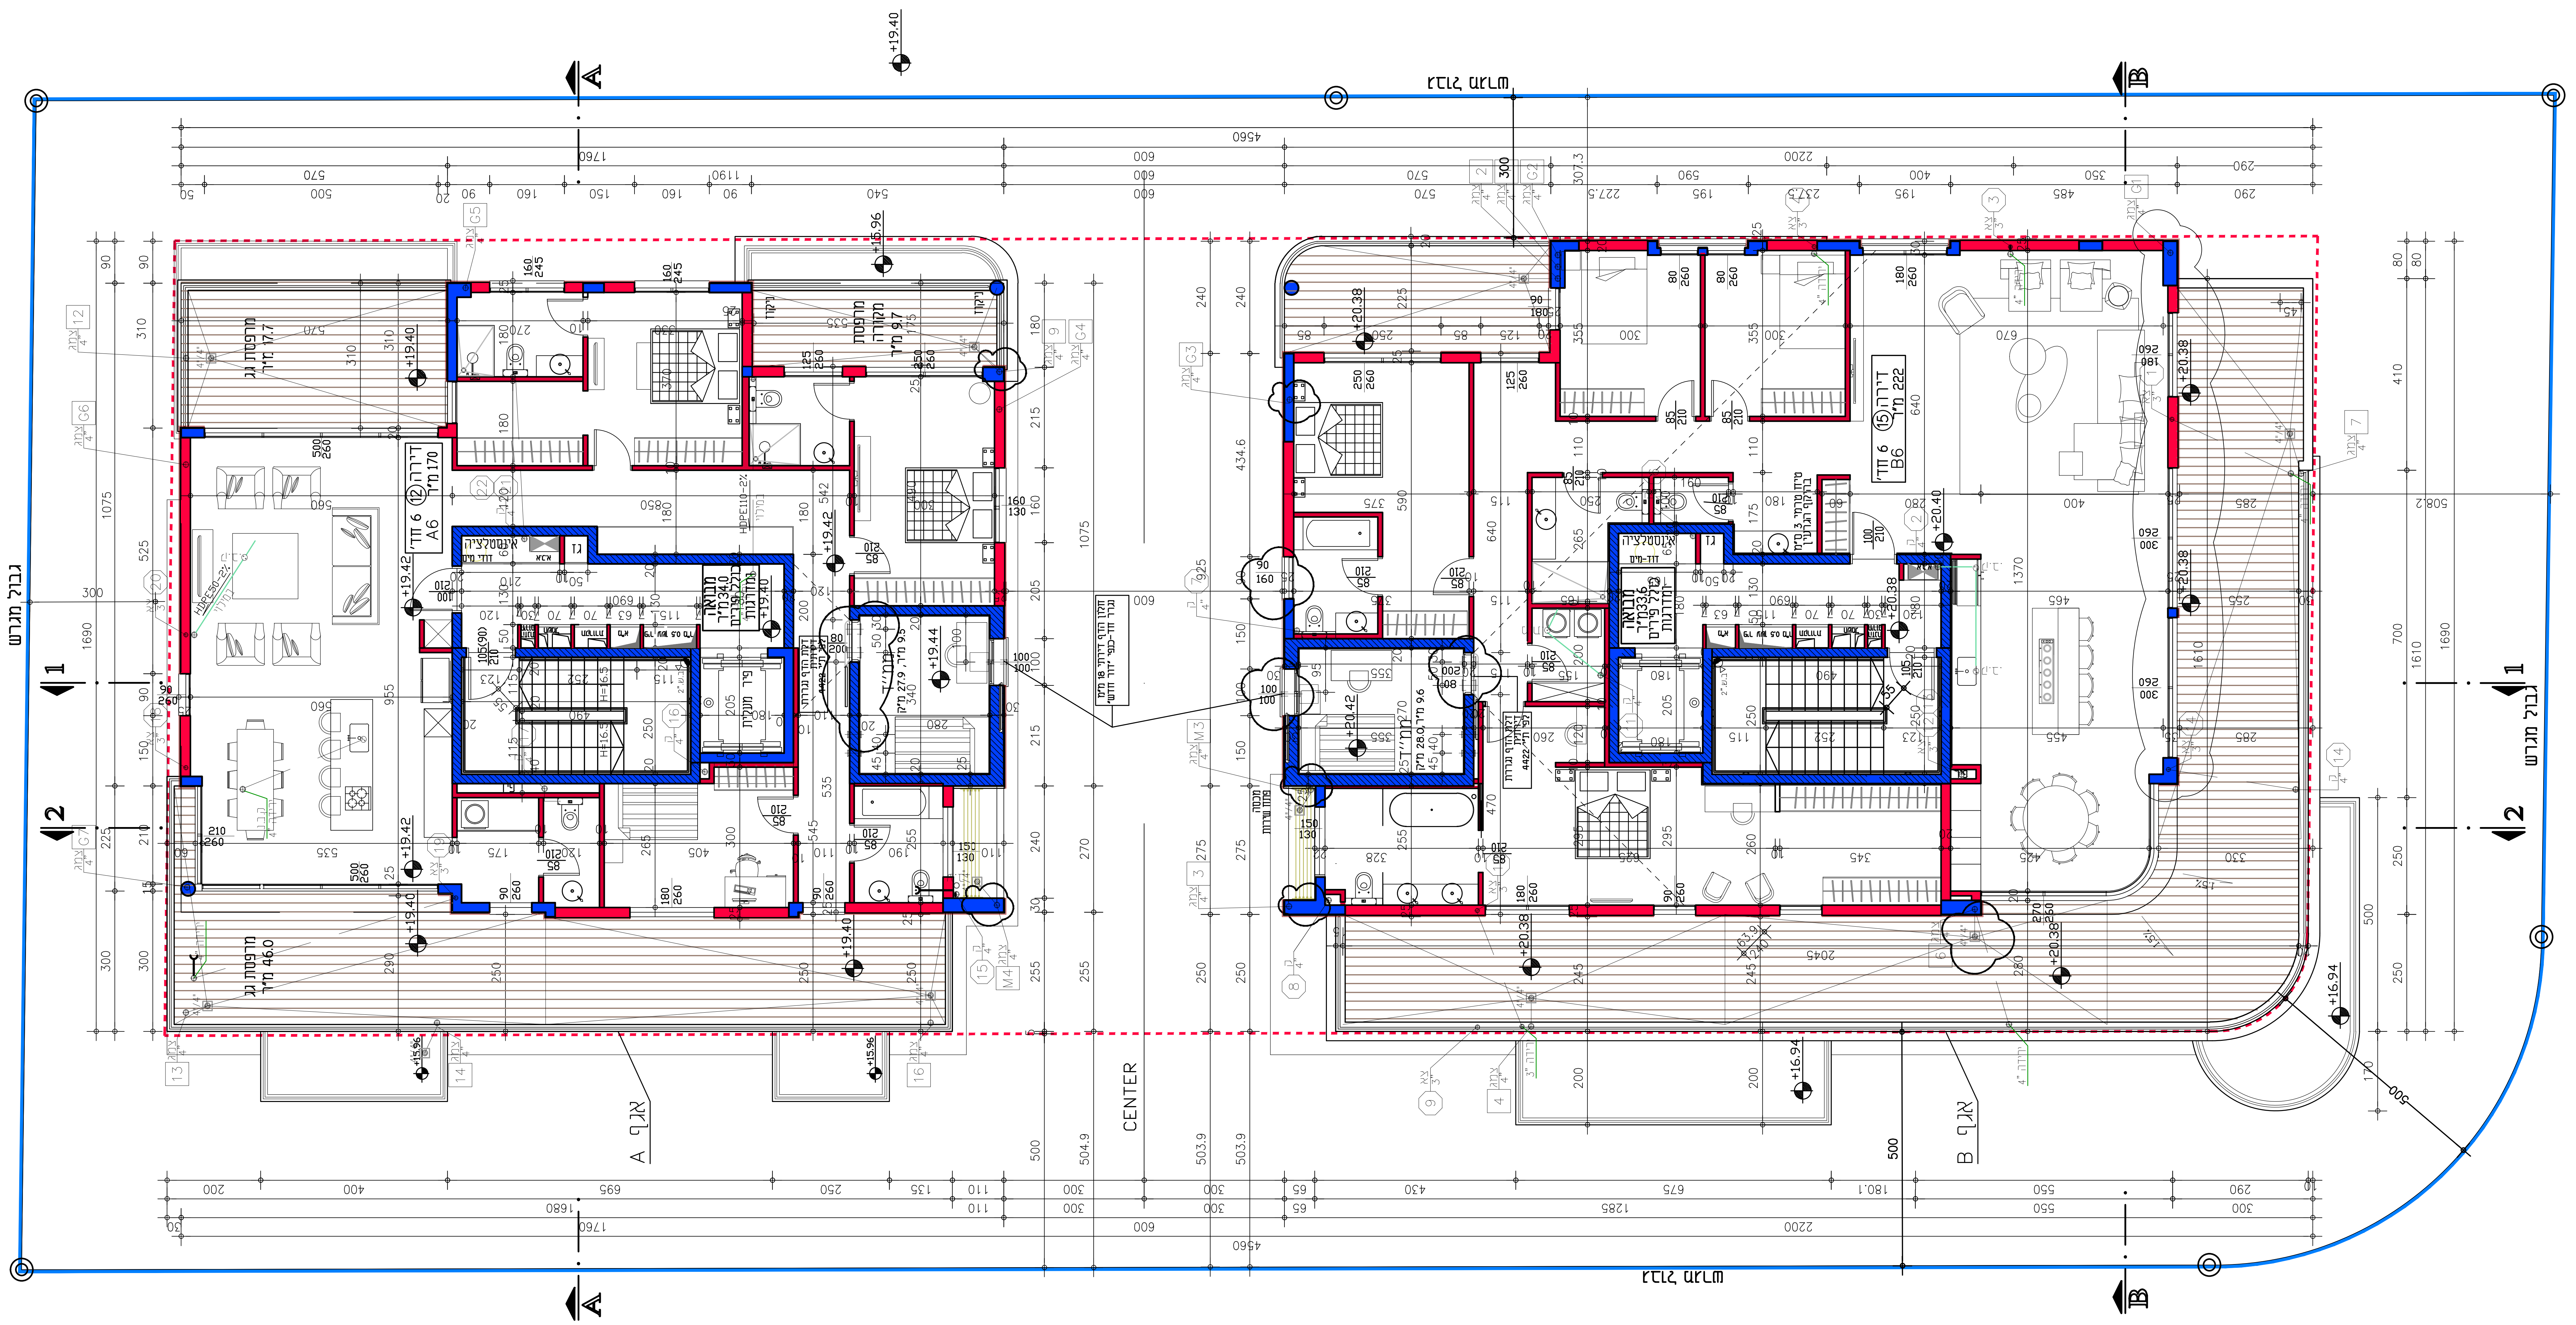


תכנית קומה 6 קנ"מ 1:100 מפלסים אגף צפוני: +19.40

מקום אדריכלות ובינוי ערים בשיתוף עם ליאת באר		תאריך 05.02.23	קומה 6 יצחק שדה 5-7
בית הסופר -קפלן 6, תל -אביב 6473407 טל: 03-6205815 פקס: 057-7979273 sigal@makom-arc.com	שינויים	מהדורה 4: עדכונים בהתאם לתכניות קונסטרוקציה ואינסטלציה, עדכון פתחי חלונות, חומרי גמר, עדכון לפי הערות יועץ מיגון	השלמת תנאים להיתר
יצחק שדה 0-516hag18.03.2021/516HAG-101K1.DWG	שם הקובץ :	5: עדכון לפי הערות יועץ מיגון	